



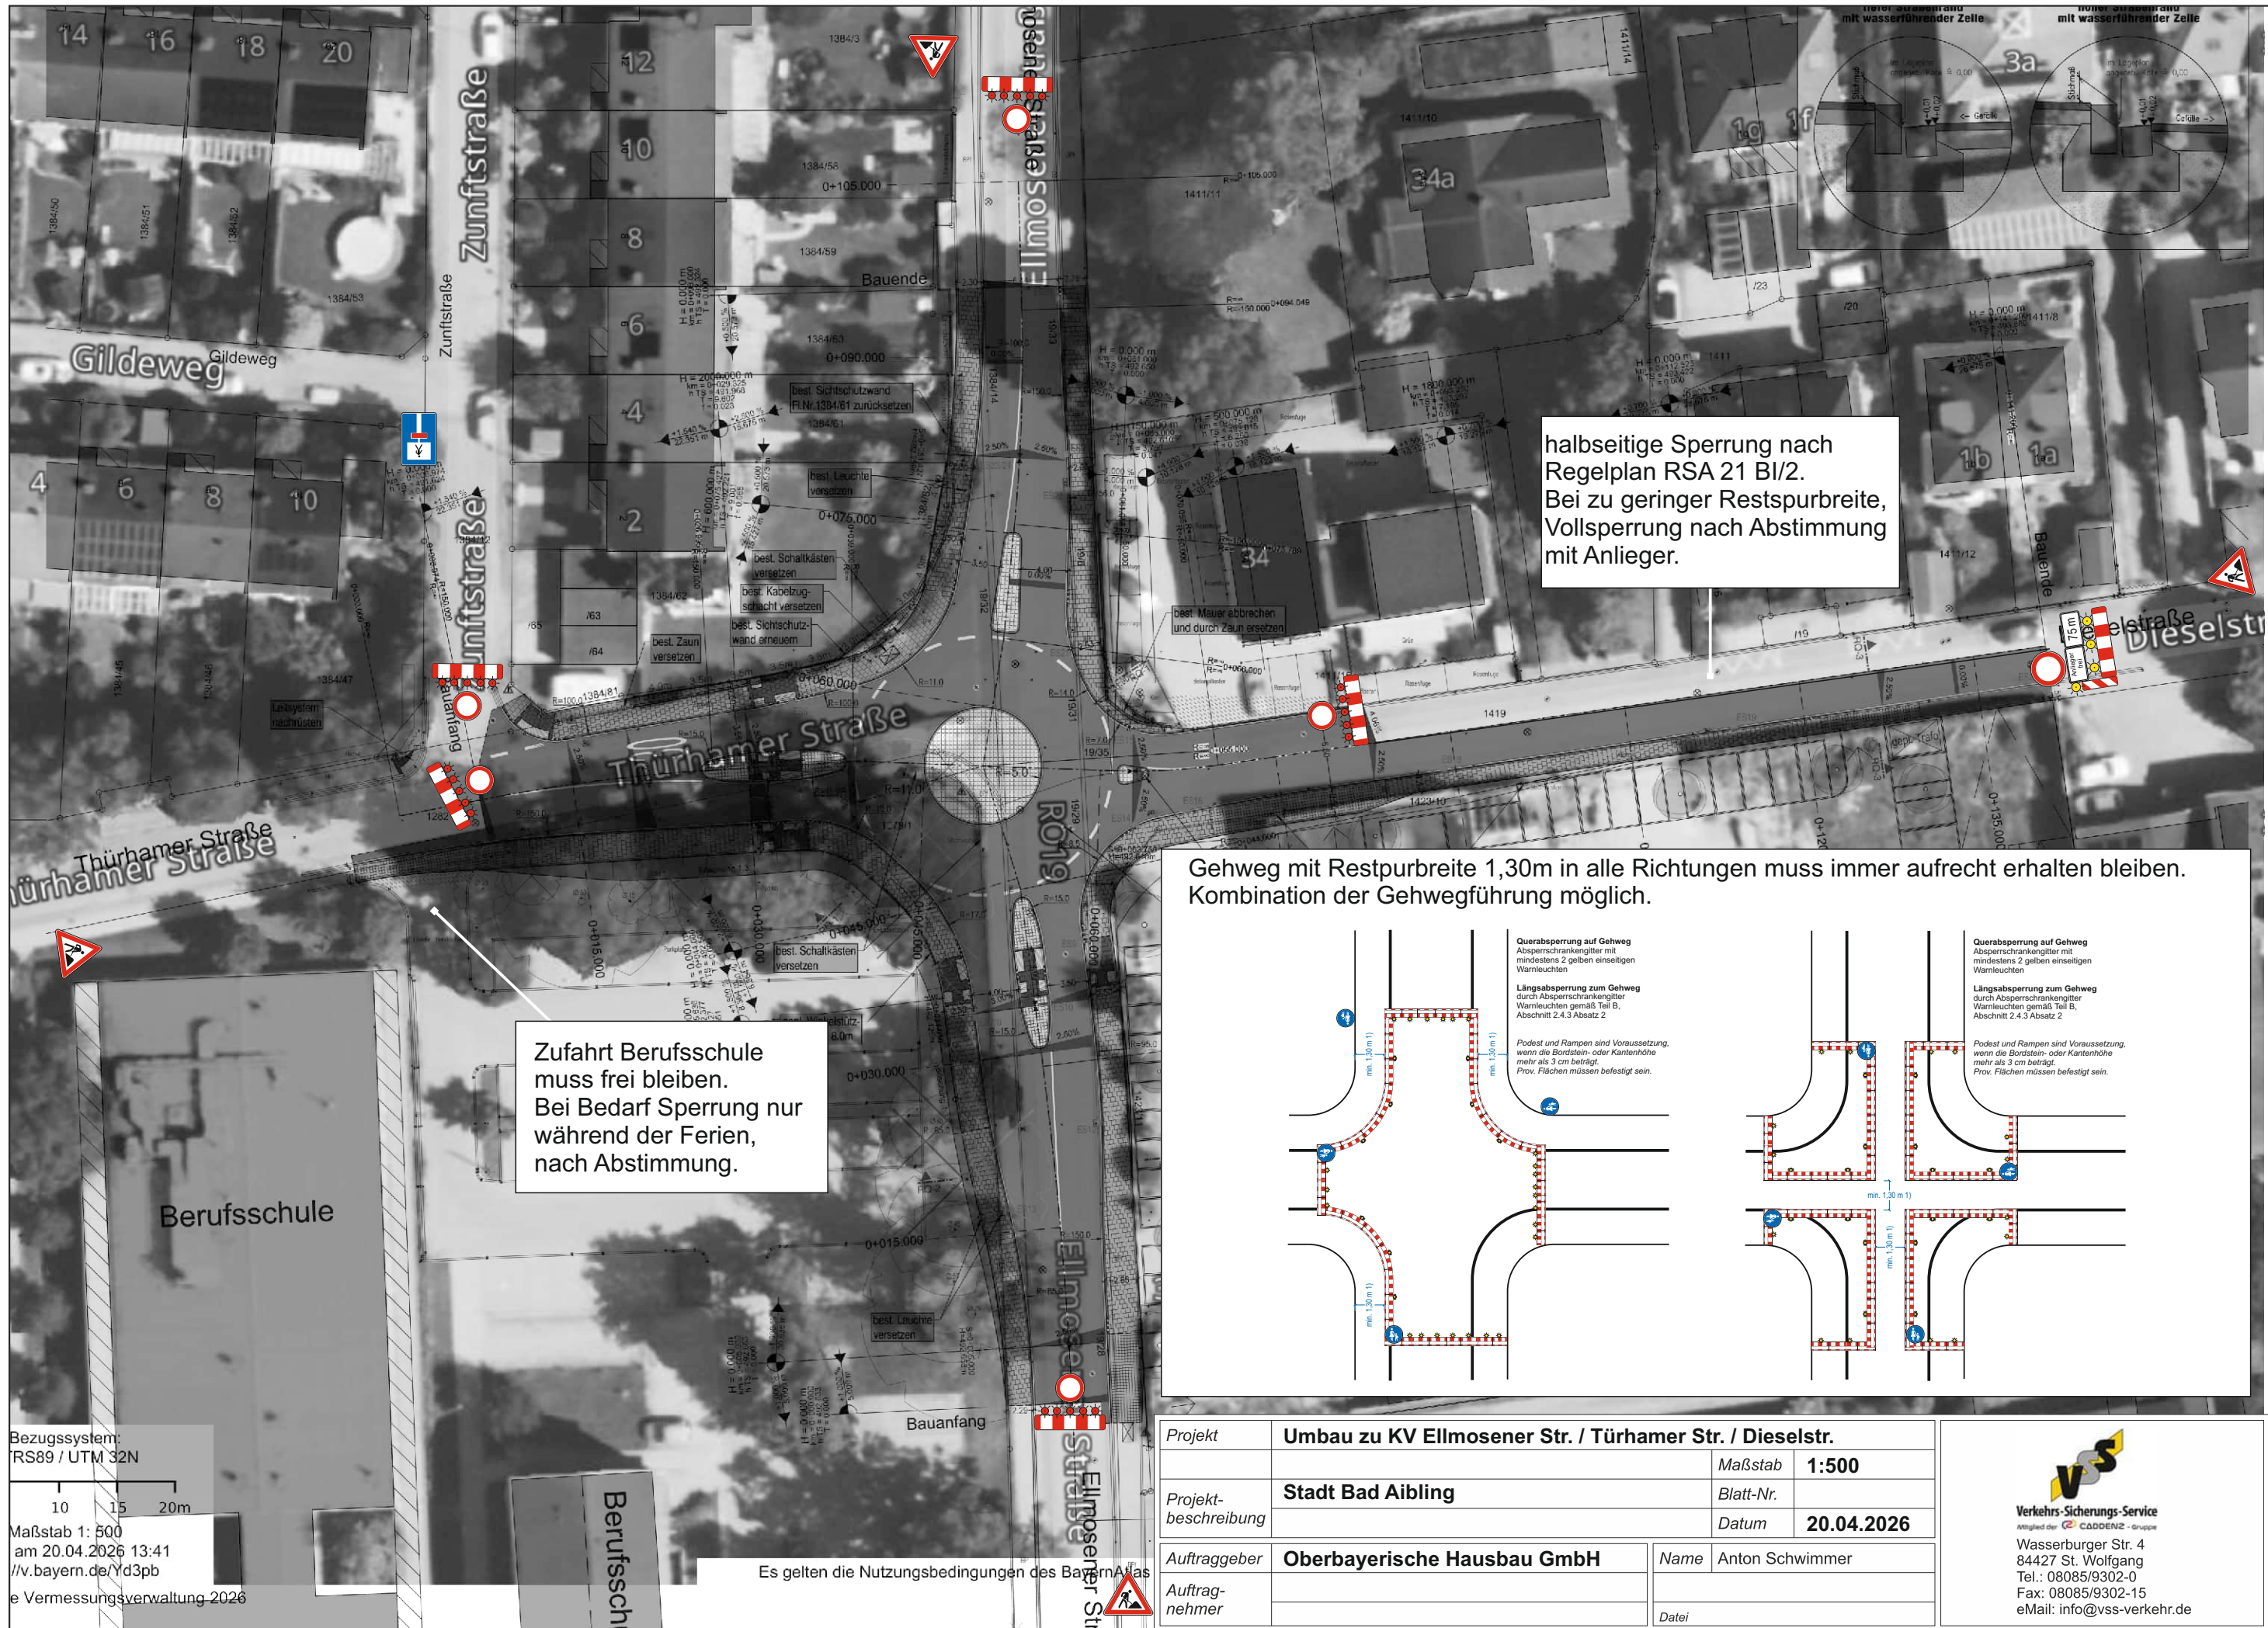

Zufahrt Berufsschule muss frei bleiben. Bei Bedarf Sperrung nur während der Ferien, nach Abstimmung.

halbseitige Sperrung nach Regelplan RSA 21 BI/2. Bei zu geringer Restspurbreite, Vollsperrung nach Abstimmung mit Anlieger.

Gehweg mit Restpurbreite 1,30m in alle Richtungen muss immer aufrecht erhalten bleiben. Kombination der Gehwegführung möglich.

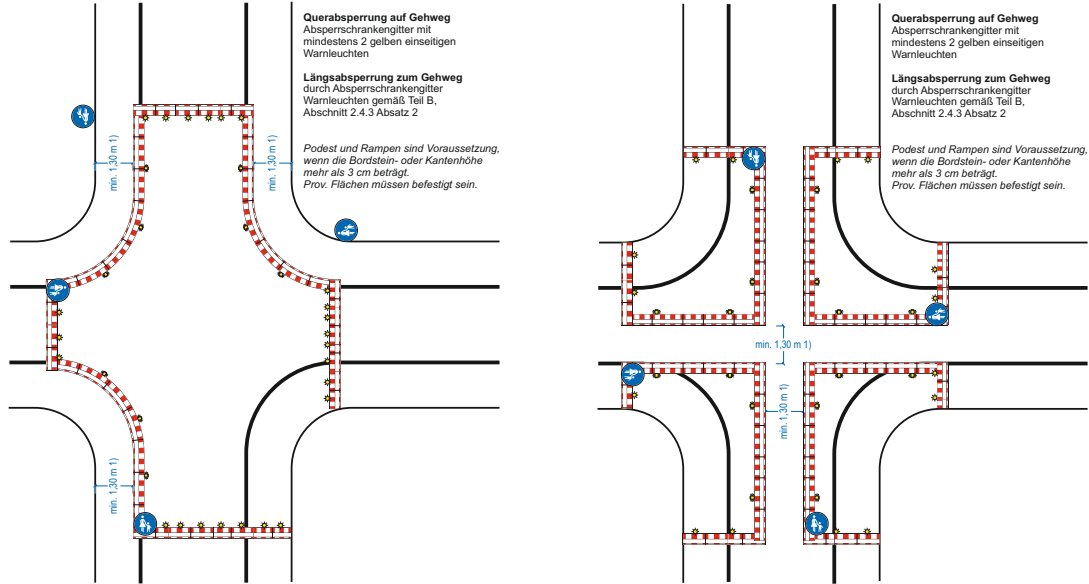

Projekt	Umbau zu KV Ellmosener Str. / Türhamer Str. / Dieselstr.		
Projektbeschreibung	Stadt Bad Aibling	Maßstab	1:500
		Blatt-Nr.	
		Datum	20.04.2026
Auftraggeber	Oberbayerische Hausbau GmbH		
Auftragnehmer	Name	Anton Schwimmer	
	Adresse		
	Telefon		
	Fax		
	E-Mail		

VSS
Verkehrs-Sicherungs-Service
Mitglied der CADDENZ-Gruppe
Wasserburger Str. 4
84427 St. Wolfgang
Tel.: 08085/9302-0
Fax: 08085/9302-15
eMail: info@vss-verkehr.de

Es gelten die Nutzungsbedingungen des BayernAtlas